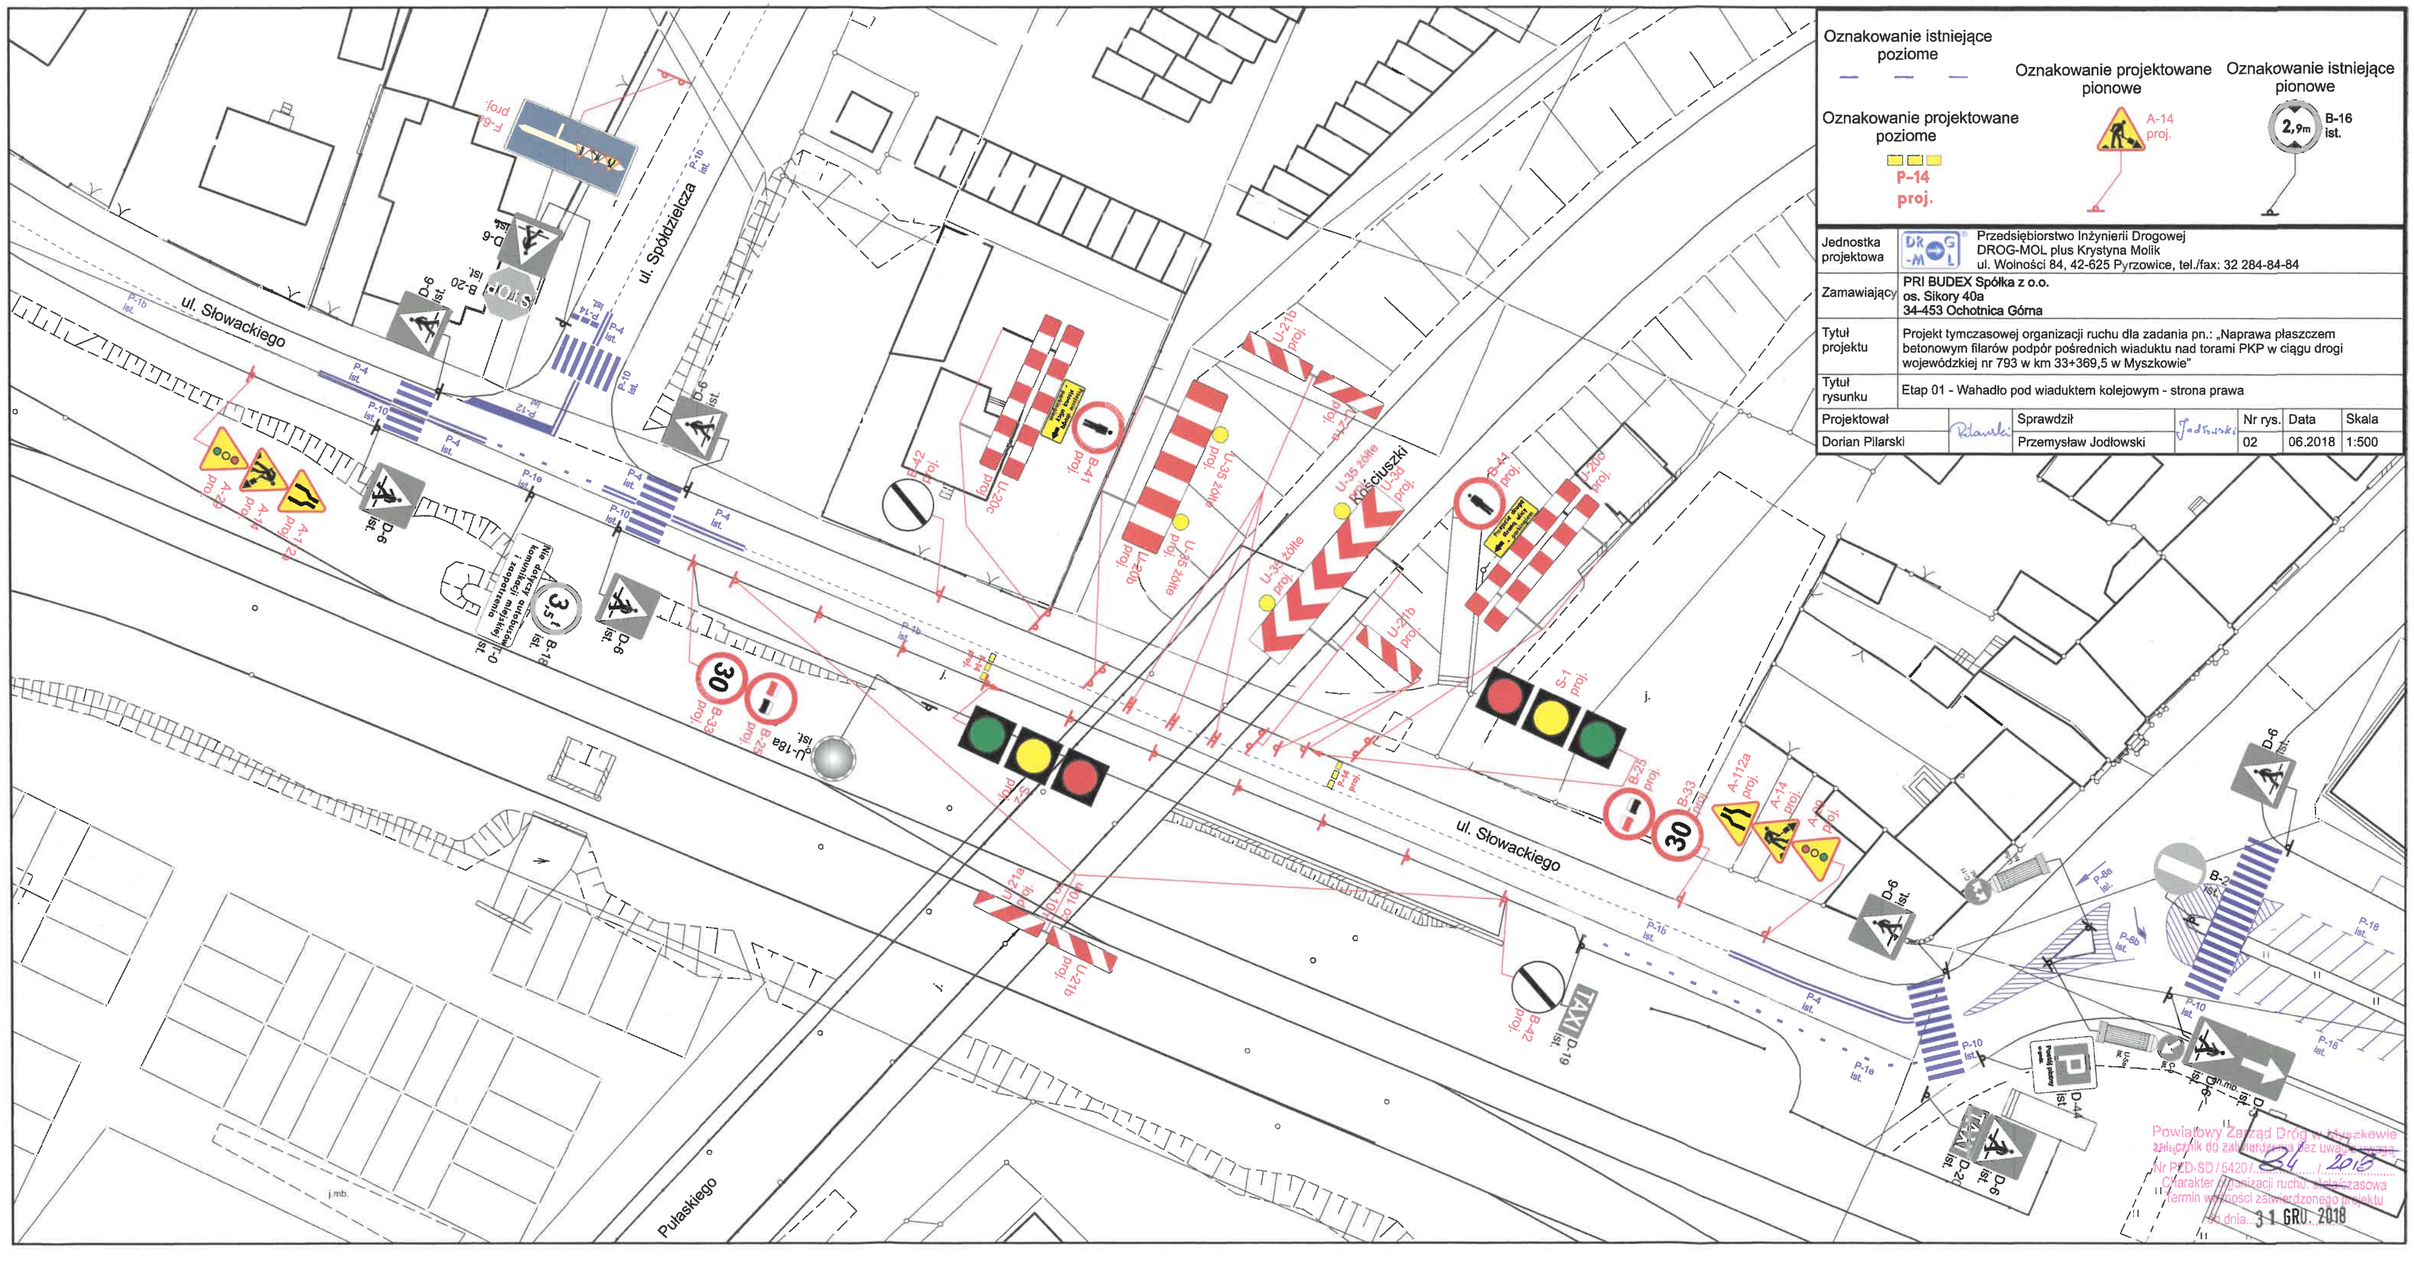

Jednostka projektowa	Przedsiębiorstwo Inżynierii Drogowej DROG-MOL plus Krystyna Molik ul. Wolności 84, 42-625 Pyrzowice, tel./fax: 32 284-84-84
Zamawiający	PRI BUDEX Spółka z o.o. os. Sikory 40a 34-453 Ochotnica Górna
Tytuł projektu	Projekt tymczasowej organizacji ruchu dla zadania pn.: „Naprawa płaszczem betonowym filarów podpór pośrednich wiaduktu nad torami PKP w ciągu drogi wojewódzkiej nr 793 w km 33+369,5 w Myszkowie"
Tytuł rysunku	Etap 01 - Wahadło pod wiaduktem kolejowym - strona prawa

Projektował		Sprawdził		Nr rys.	Data	Skala
Dorian Pilarski		Przemysław Jodłowski		02	06.2018	1:500

Powiatowy Zarząd Dróg w Myszkowie
załącznik do zatwierdzenia bez uwag i zastrzeżeń
Nr PZD-SD / 5420 / 84 / 2018
Charakter realizacji ruchu: czasowa
Termin ważności zatwierdzonego projektu
do dnia 31 GRU. 2018