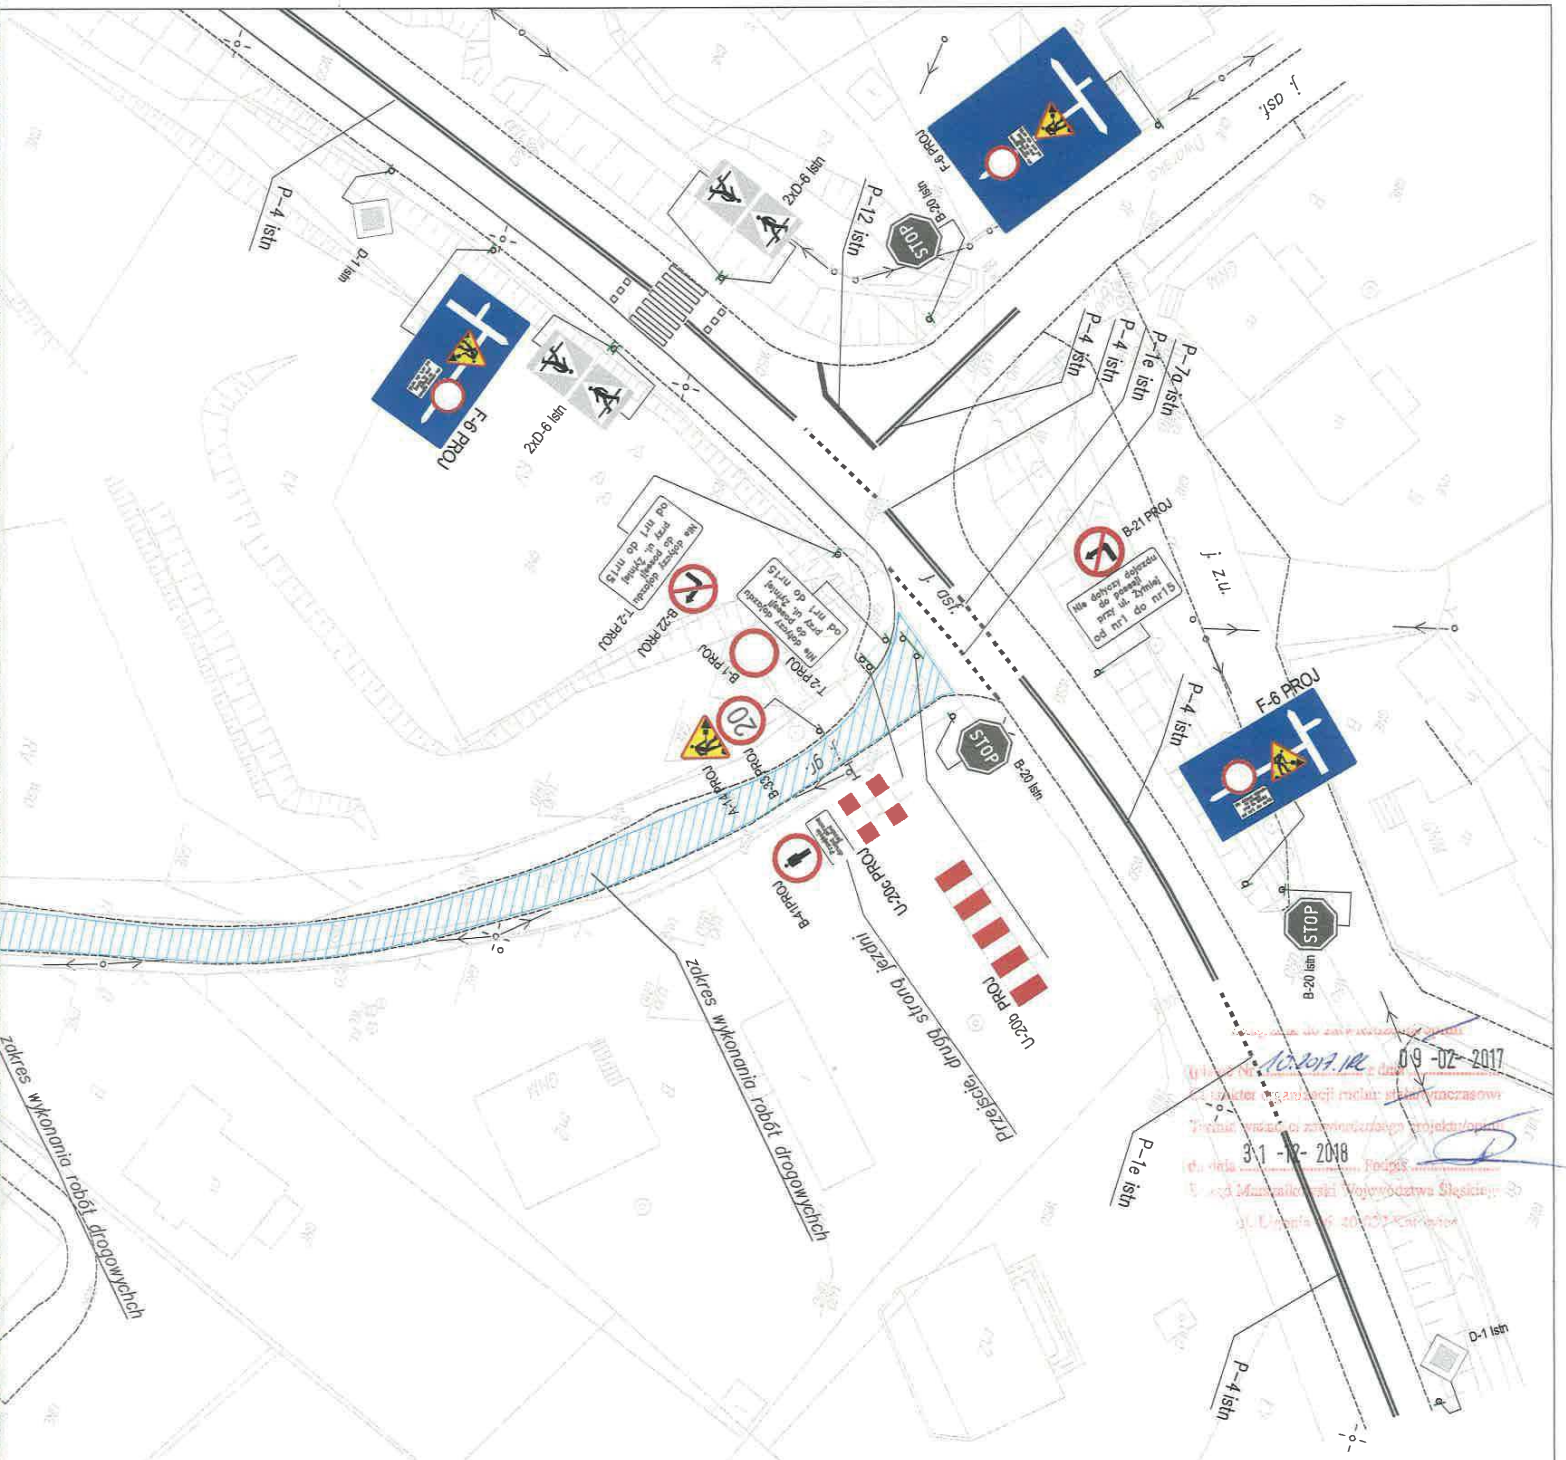

WSZELKIE PRAWA WYNIKAJĄCE Z USTAWY O PRAWIE AUTORSKIM ZASTRZEŻONE. PRZERYSOWYWANIE LUB KOPIOWANIE DOWOLNĄ TECHNIKĄ JEST ZABRONIONE I STANOWI NARUSZENIE PRAW AUTORSKICH.

MGGP SA
33-100 Tarnów, ul. Kaczkowskiego 6
tel.: (0..14) 626 38 90, fax: (0..14) 626 45 39
www.mggp.com.pl, e-mail: mggp@mggp.com.pl

NAZWA I ADRES OBIEKTU:
„Budowa kanalizacji sanitarnej w ul. Kościuszki i ul. Żytniej w Myszkowie, oraz budowa drogi w ul. Żytniej wraz z kanalizacją deszczową, stanowiącej dojazd do projektowanej pompowni ścieków"
- w zakresie ul. Kościuszki

PRZEDMIOT RYSUNKU:
TYMCZASOWA ORG. RUCHU – ul. ŻYTNIA
OZNAKOWANIE ROBÓT

PROJEKTOWAŁ:	DATA/PODPIS:
mgr inż. JACEK KUPIEC UPR.: MAP/0314/POOD/08	10.2016
SPRAWDZIŁ:	DATA/PODPIS:
mgr inż. DARIUSZ LACKOSZ UPR.: MAP/01110/POOD/08	11.2015

DATA:	SKALA:	NR RYS.:
11.2016	1:500	3