



# LEGENDA

- - lokalizacja przebudowywanych obiektów mostowych
- propozycja objazdu
- przebudowywana droga wojewódzka

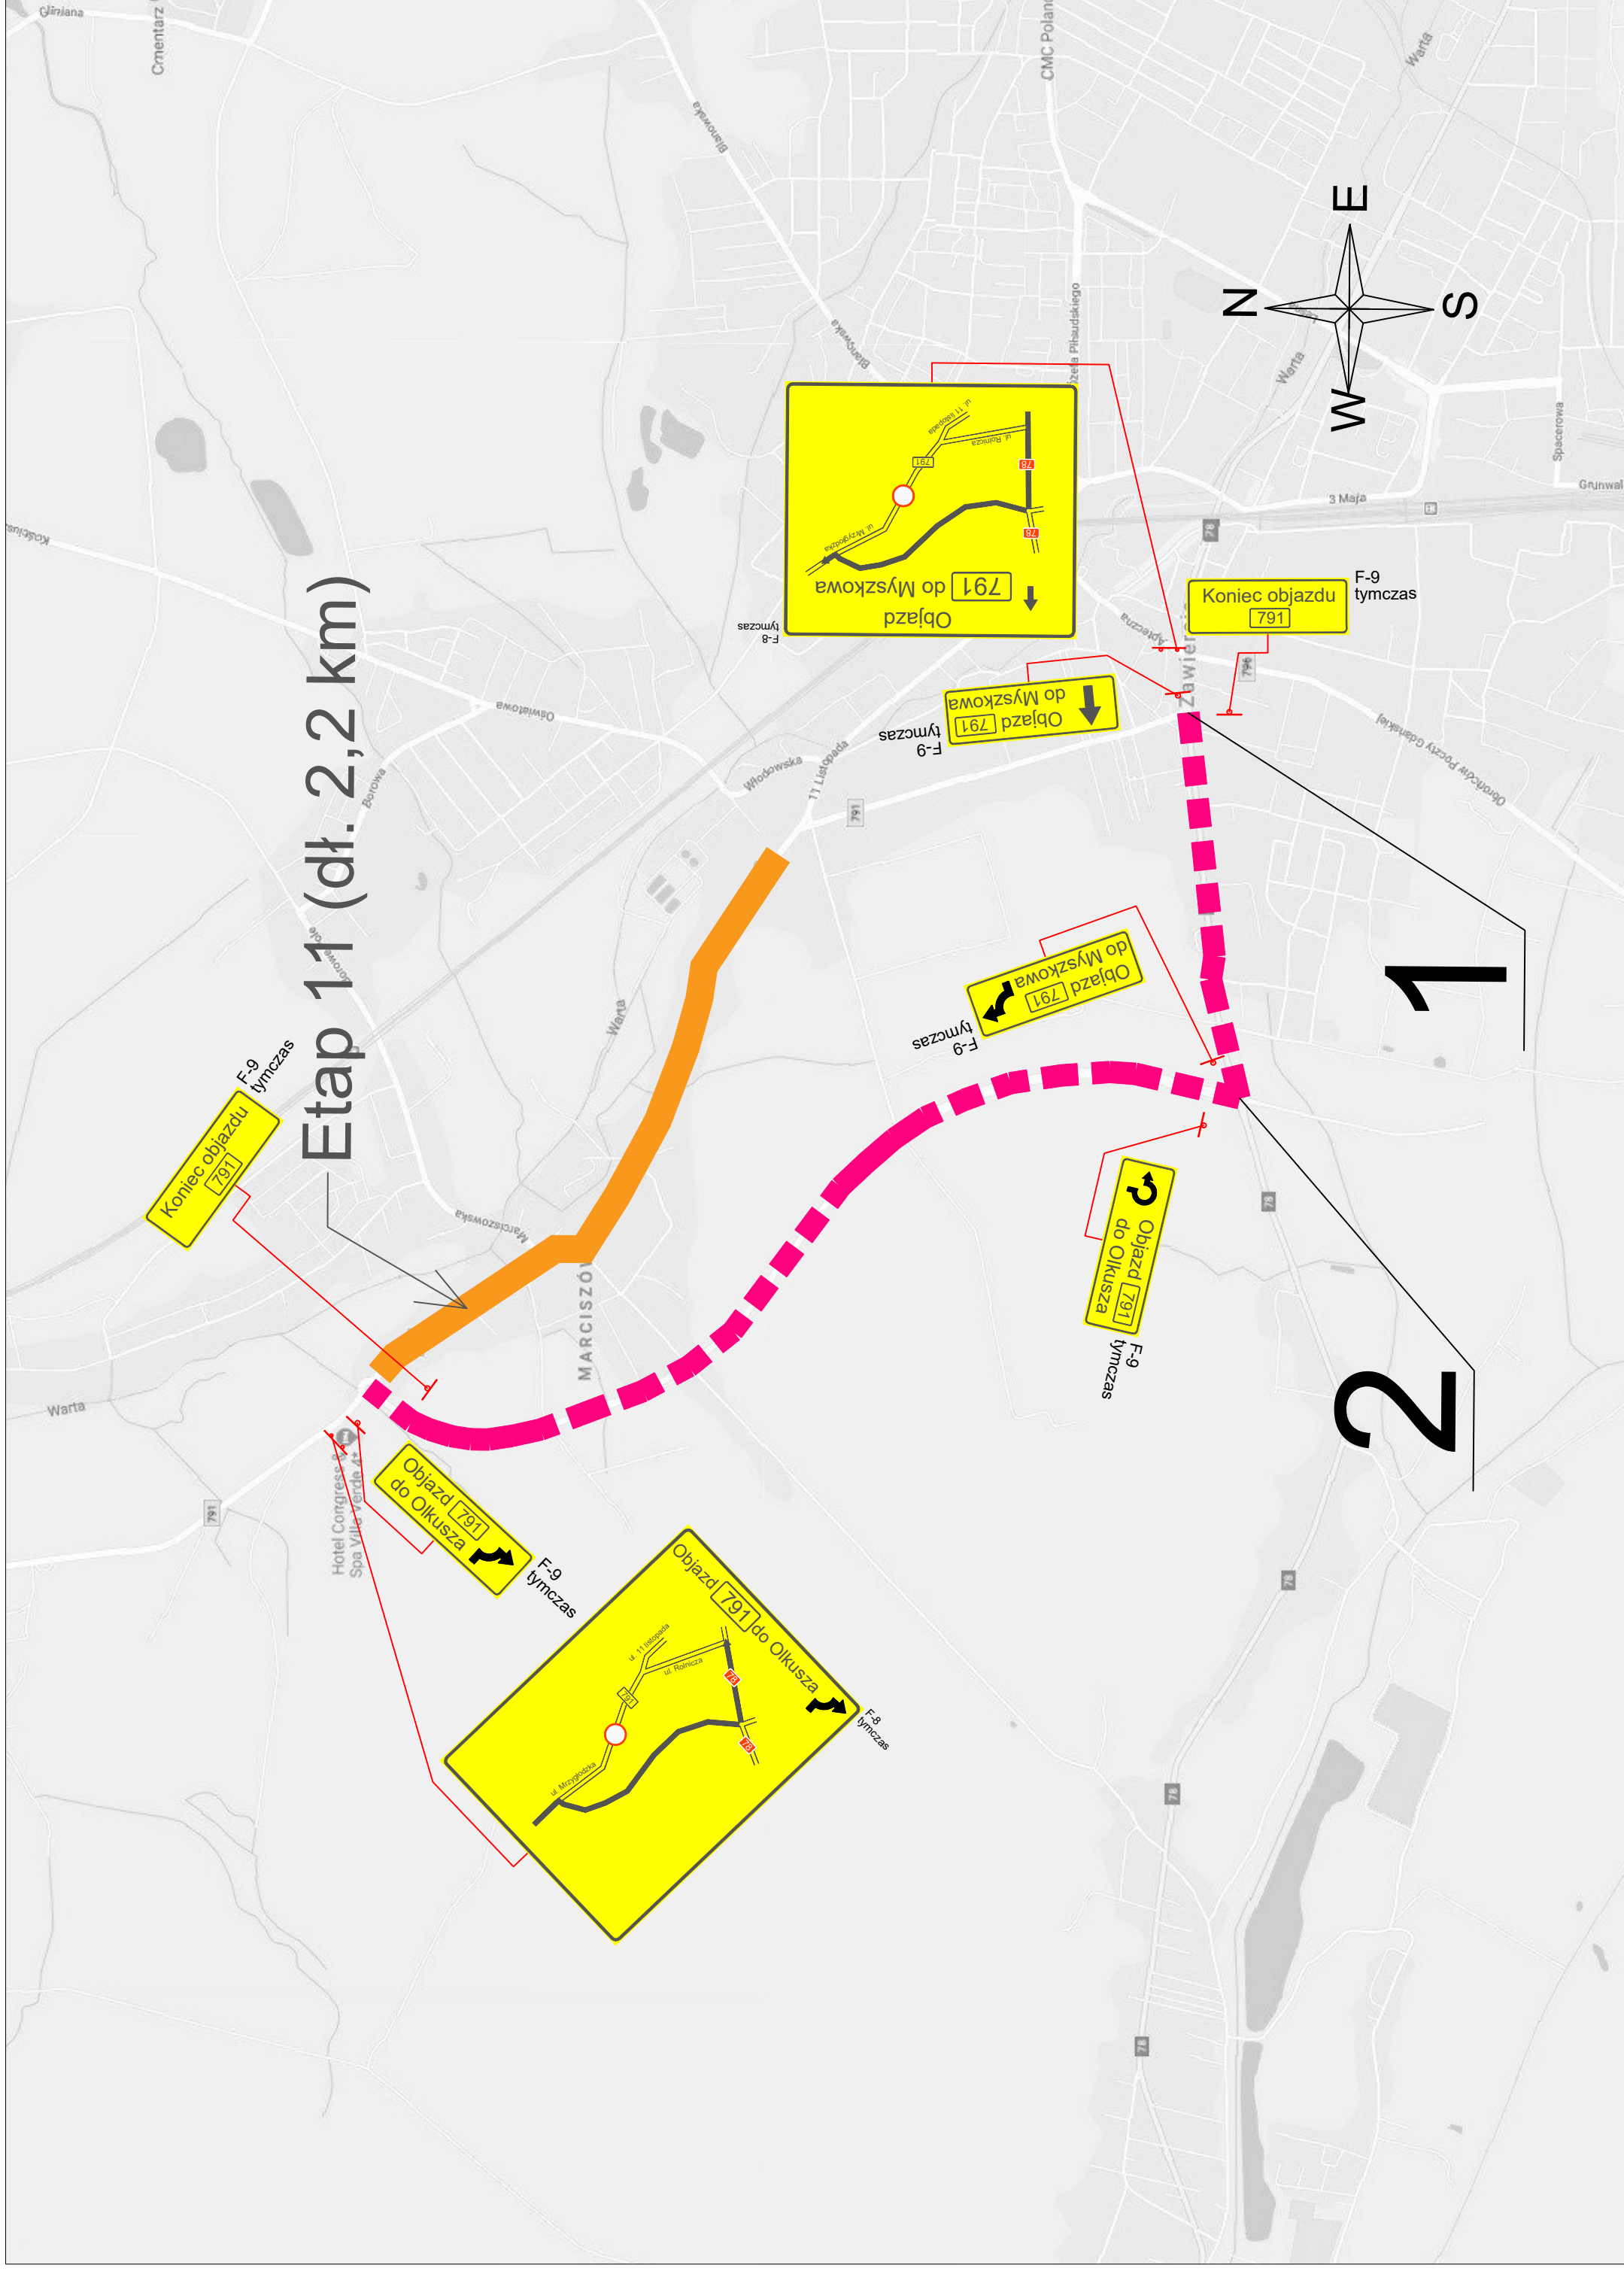

Jednostka projektowa:

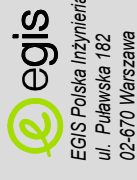

EGIS Polska Inżynieria Sp. z o.o.  
ul. Puławska 182  
02-670 Warszawa

Inwestor:

Zarząd Dróg Wojewódzkich w Katowicach  
40-608 Katowice ul. Lechicka 24  
tel. 32 78-19-211, fax. 32 78-19-200

Tytuł projektu:

Wykonanie dokumentacji projektowej przebudowy drogi wojewódzkiej nr 791 na odcinku od drogi krajowej nr 1 do drogi krajowej nr 78 (Zawiercie - Kolonia Poczesna)

Tytuł rysunku:

Tymczasowa organizacja ruchu  
Objazd 11 dla robot bitumicznych

Stadium:

PROJEKT WYKONAWCZY

Data:

04.2018r.

Temat opracowania:

Projekt tymczasowej organizacji ruchu

Skala:

1 : 10000

Nr rysunku:

1.12

FUNKCJA

IMIĘ I NAZWISKO

NUMER UPRAWNIENI

PODPIS

Projektant Główny

Projektant

Opracował

Sprawił

768/01

SLK/3054/  
POOD/10  
Drogowe

*[Signature]*

mgr inż. Remigiusz Rolnik

mgr inż. Marcin Woiski

mgr inż. Marcin Studnicki

mgr inż. Jacek Łobos

SLK/2424/  
POOD/08  
Drogowe

*[Signature]*